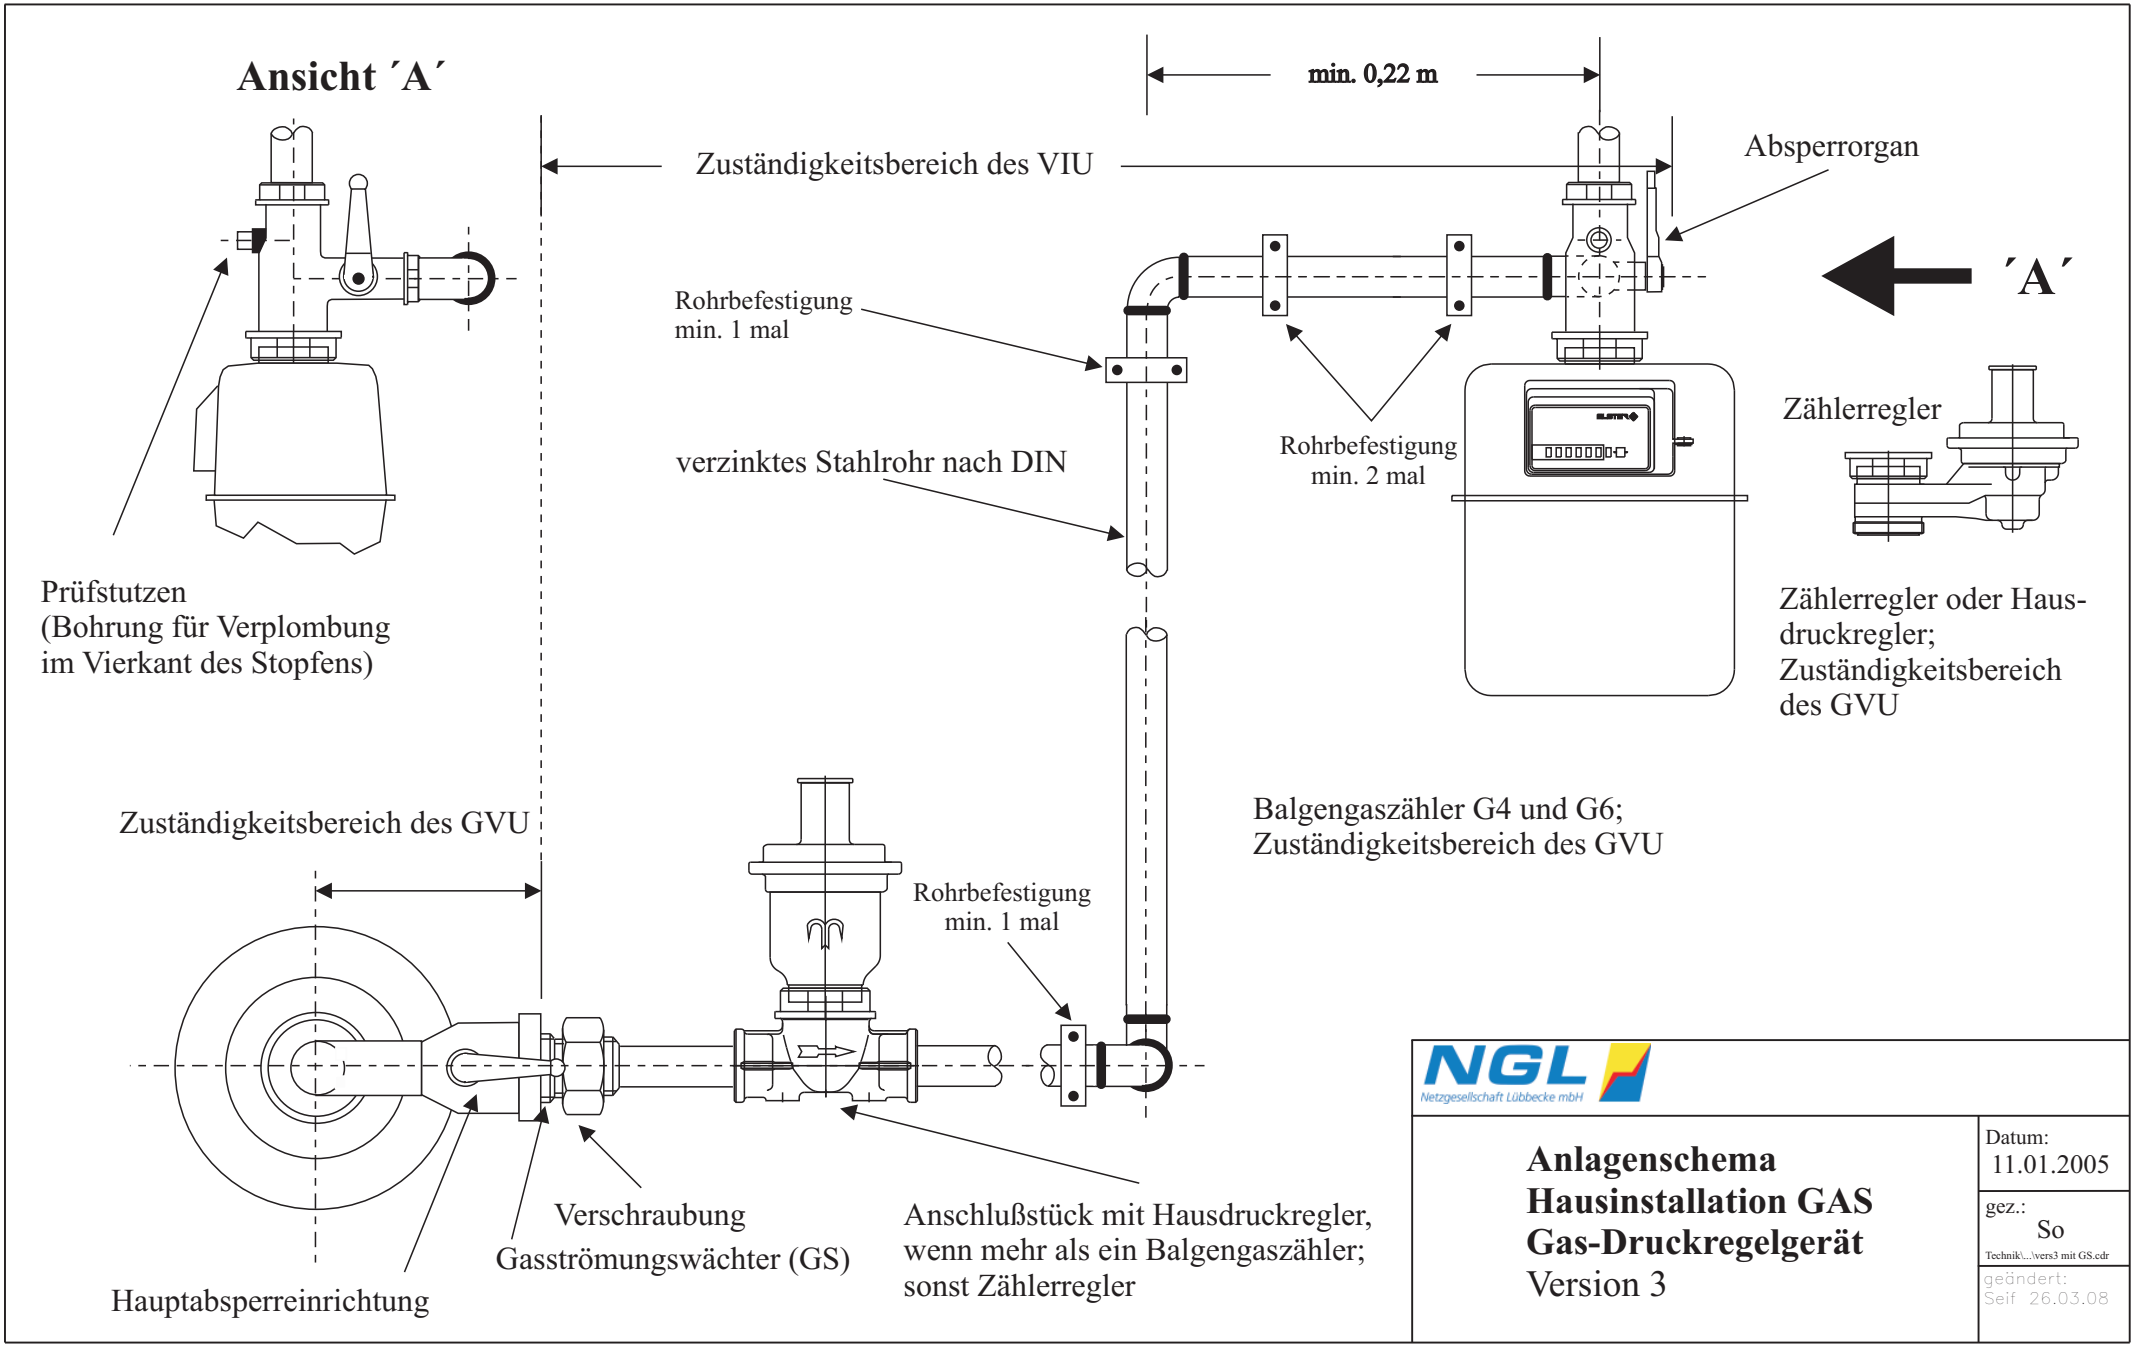
Ansicht ´A´
min. 0,22 m
Zuständigkeitsbereich des VIU
Absperrorgan
´A´
Rohrbefestigung
min. 1 mal
verzinktes Stahlrohr nach DIN
Rohrbefestigung
min. 2 mal
Zählerregler
Prüfstutzen
(Bohrung für Verplombung
im Vierkant des Stopfens)
Zählerregler oder Haus-
druckregler;
Zuständigkeitsbereich
des GVU
Zuständigkeitsbereich des GVU
Balgengaszähler G4 und G6;
Zuständigkeitsbereich des GVU
Rohrbefestigung
min. 1 mal
Verschraubung
Gasströmungswächter (GS)
Anschlußstück mit Hausdruckregler,
wenn mehr als ein Balgengaszähler;
sonst Zählerregler
Hauptabsperreinrichtung
NGL
Netzgesellschaft Lübbecke mbH
Anlagenschema
Hausinstallation GAS
Gas-Druckregelgerät
Version 3
Datum:
11.01.2005
gez.:
So
Technik\...\vers3 mit GS.cdr
geändert:
Seif 26.03.08