


# Ansicht 'A'

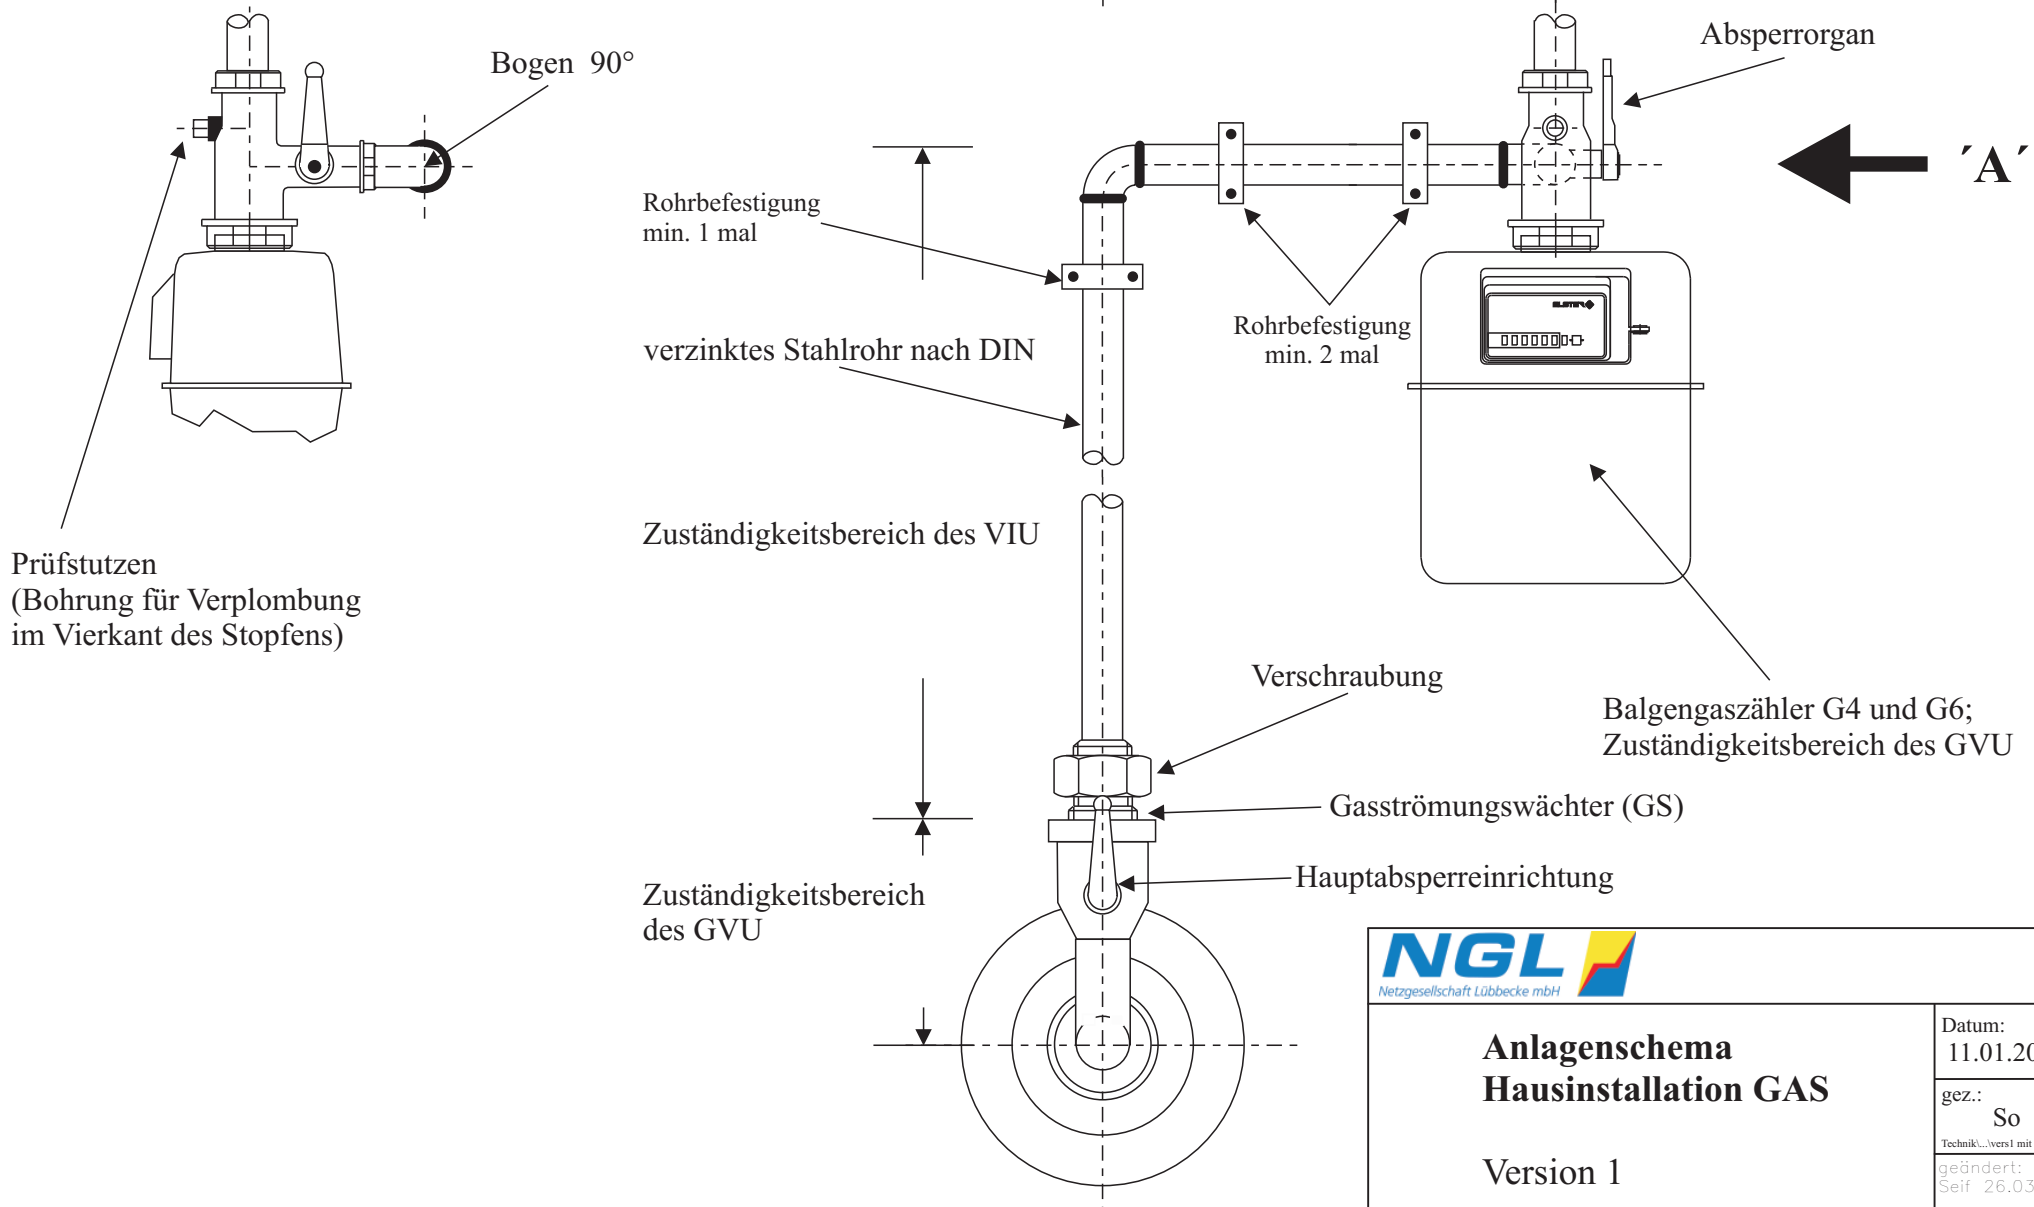

## Anlagenschema Hausinstallation GAS

Version 1

Datum:  
11.01.2005  
gez.:  
So  
Technik.../vers1 mit GS.cdr  
geändert:  
Seif 26.03.08