


Ansicht 'A'

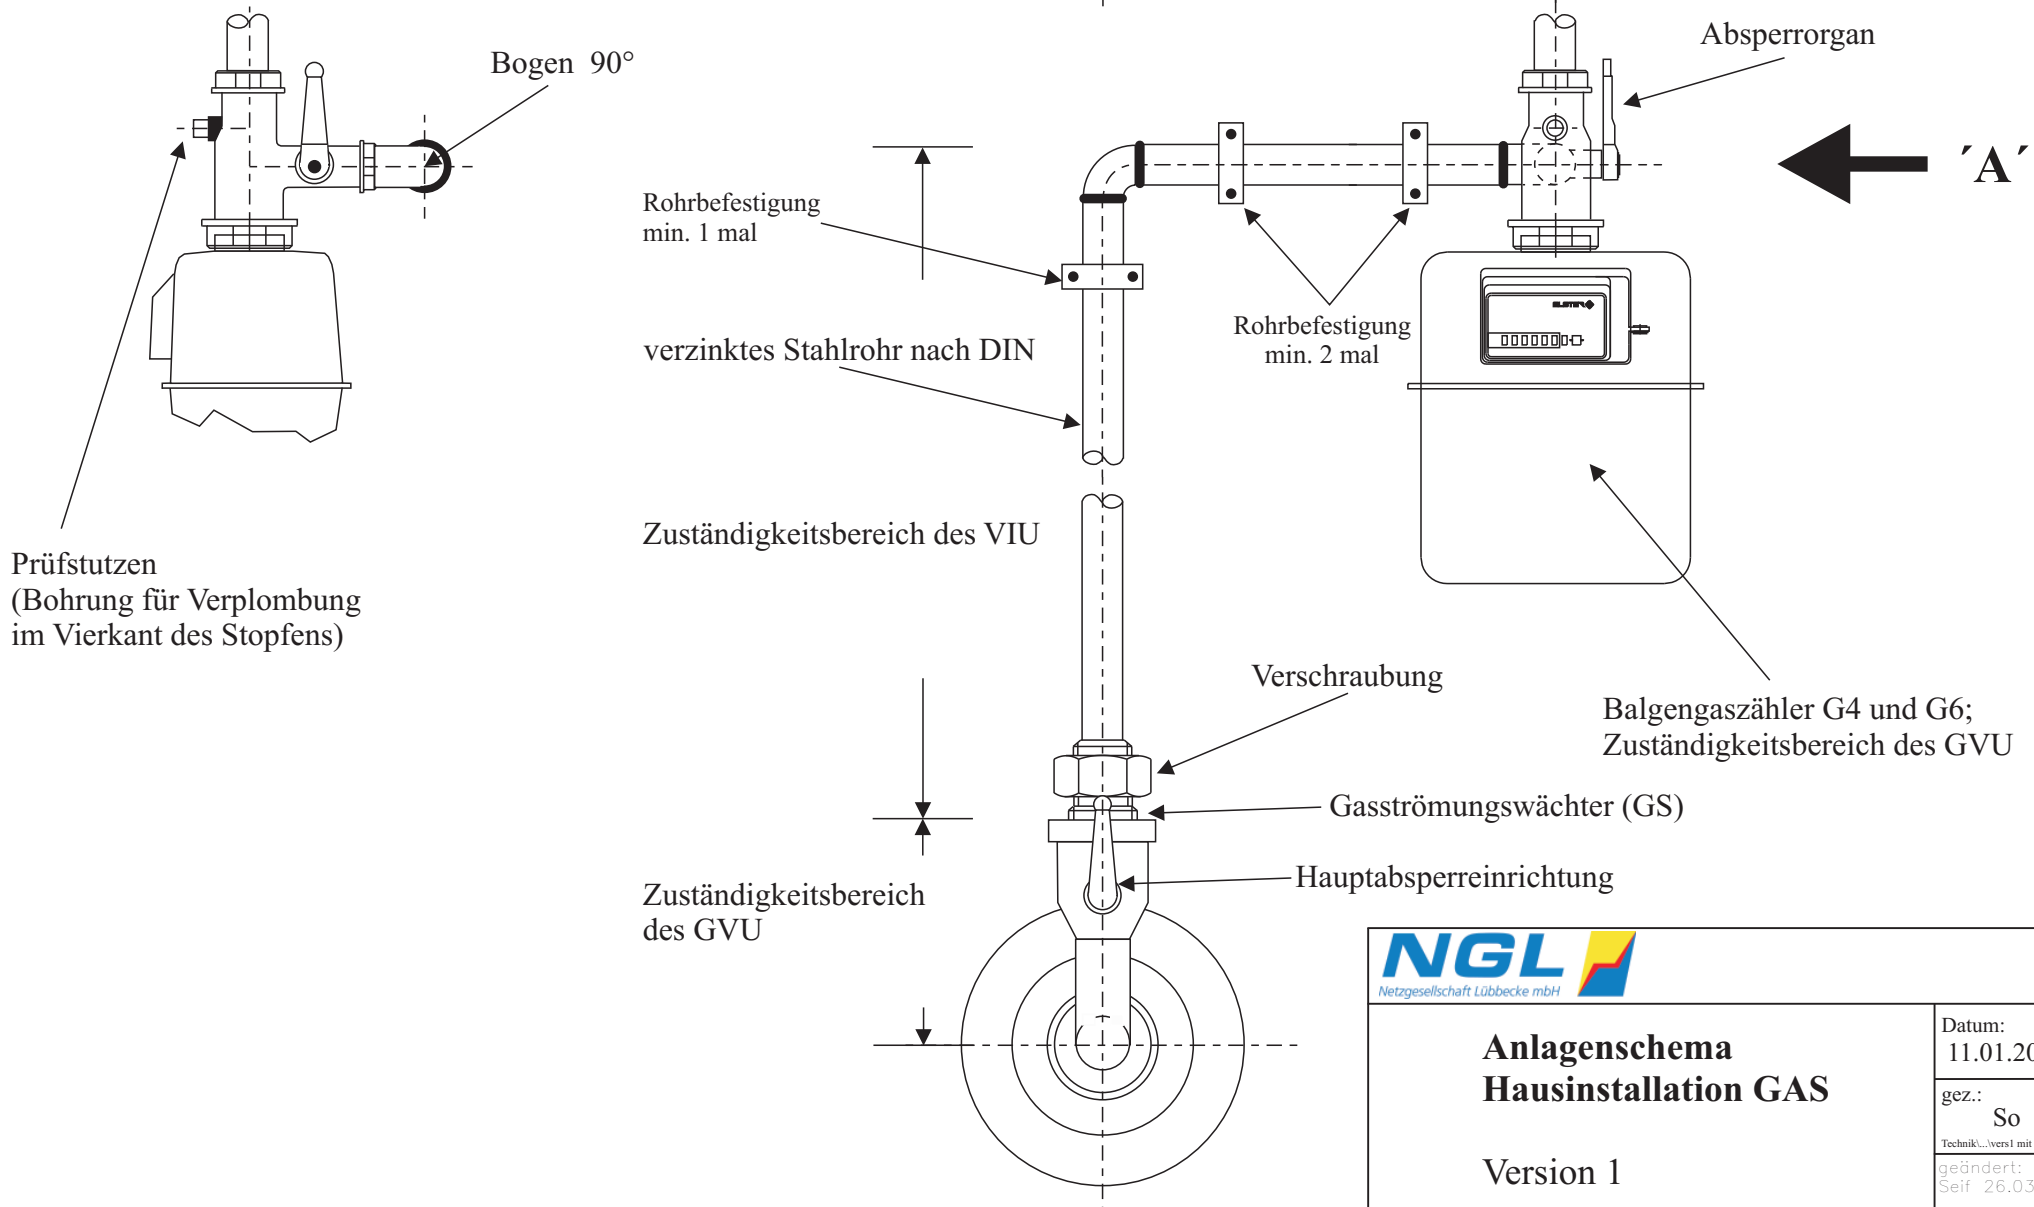

Anlagenschema Hausinstallation GAS

Version 1

Datum:
11.01.2005

gez.:
So

Technik\...vers1 mit GS.cdr

geändert:
Seif 26.03.08