Anlagenschema Hausanschluss Gas Kupferrohr Pr. Oldendorf und Rahden

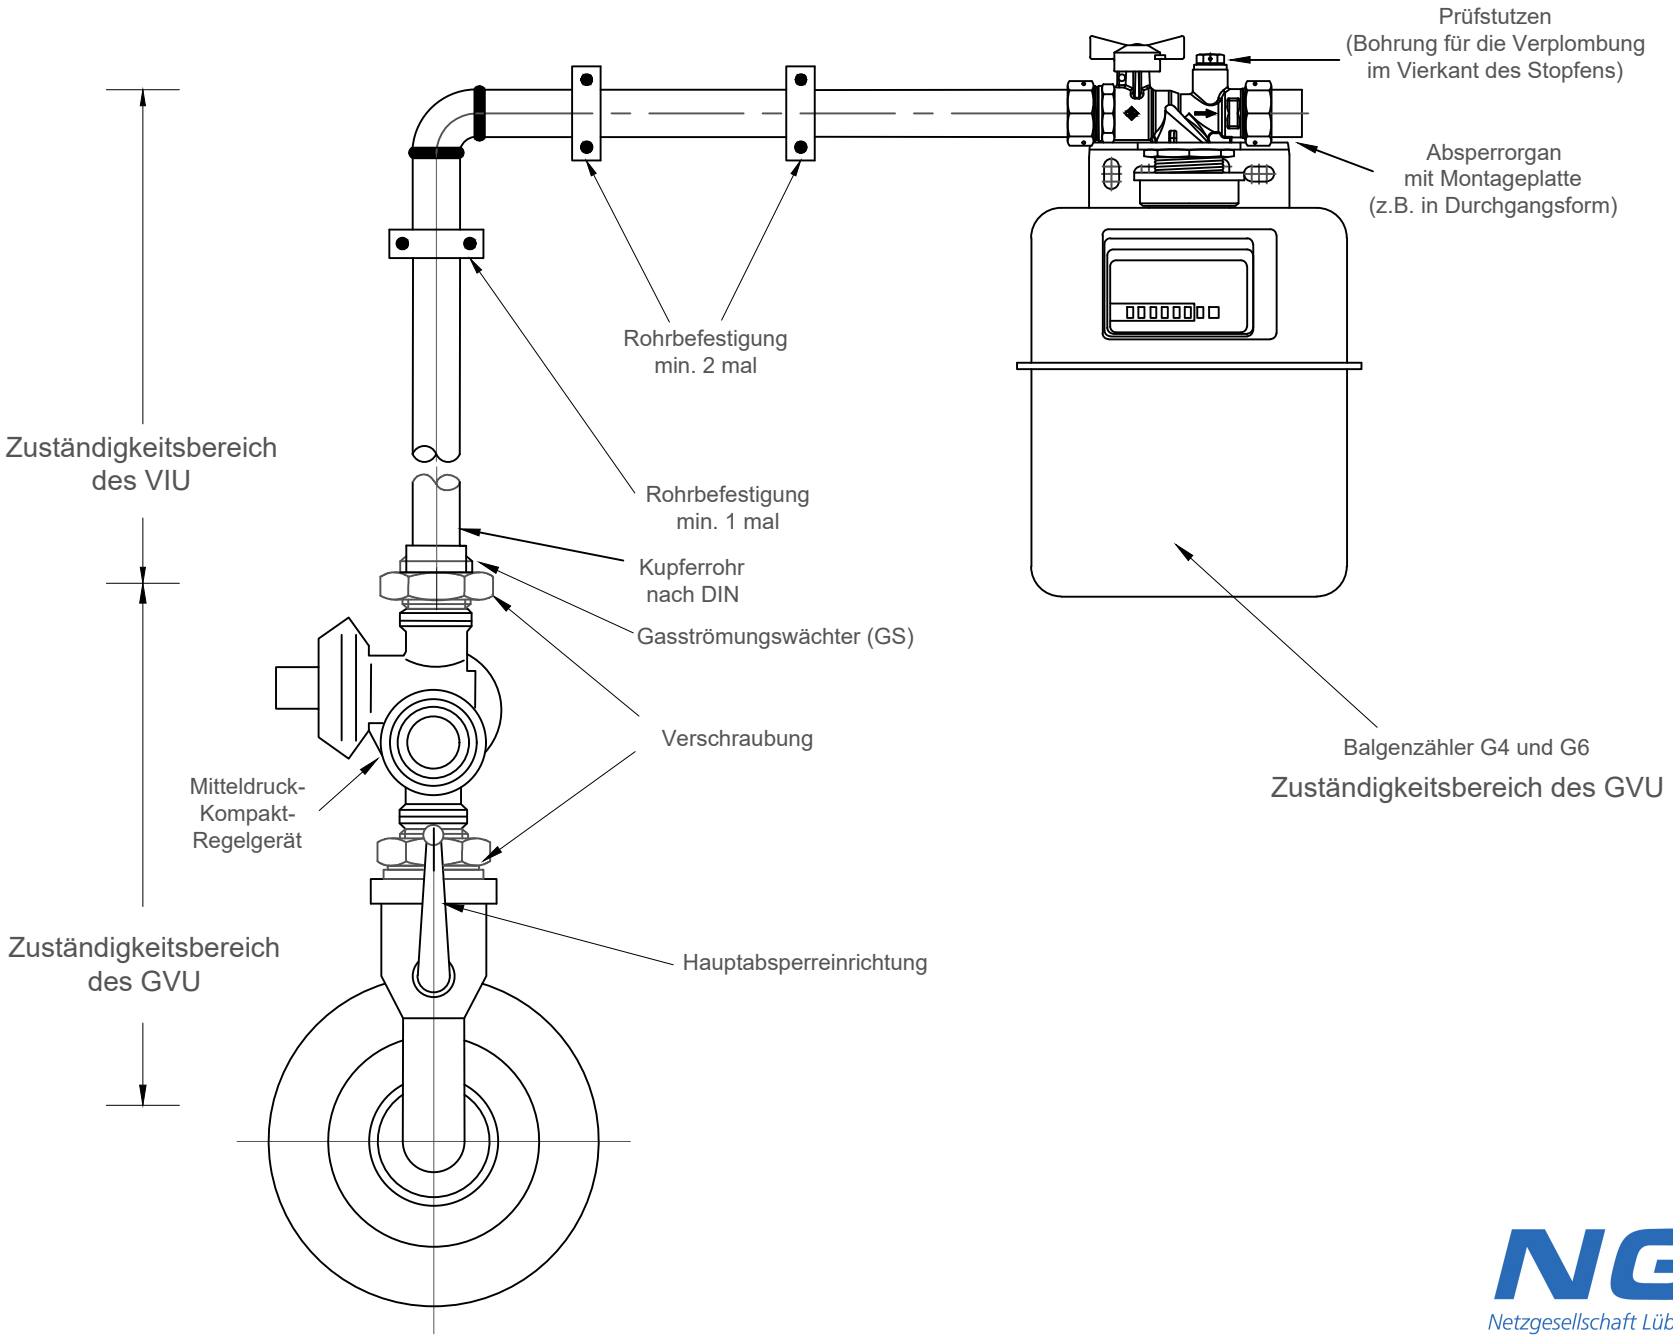

NGL
Netzgesellschaft Lübbecke mbH