Anlagenschema Hausanschluss Gas Stahlrohr Version 3 Lübbecke

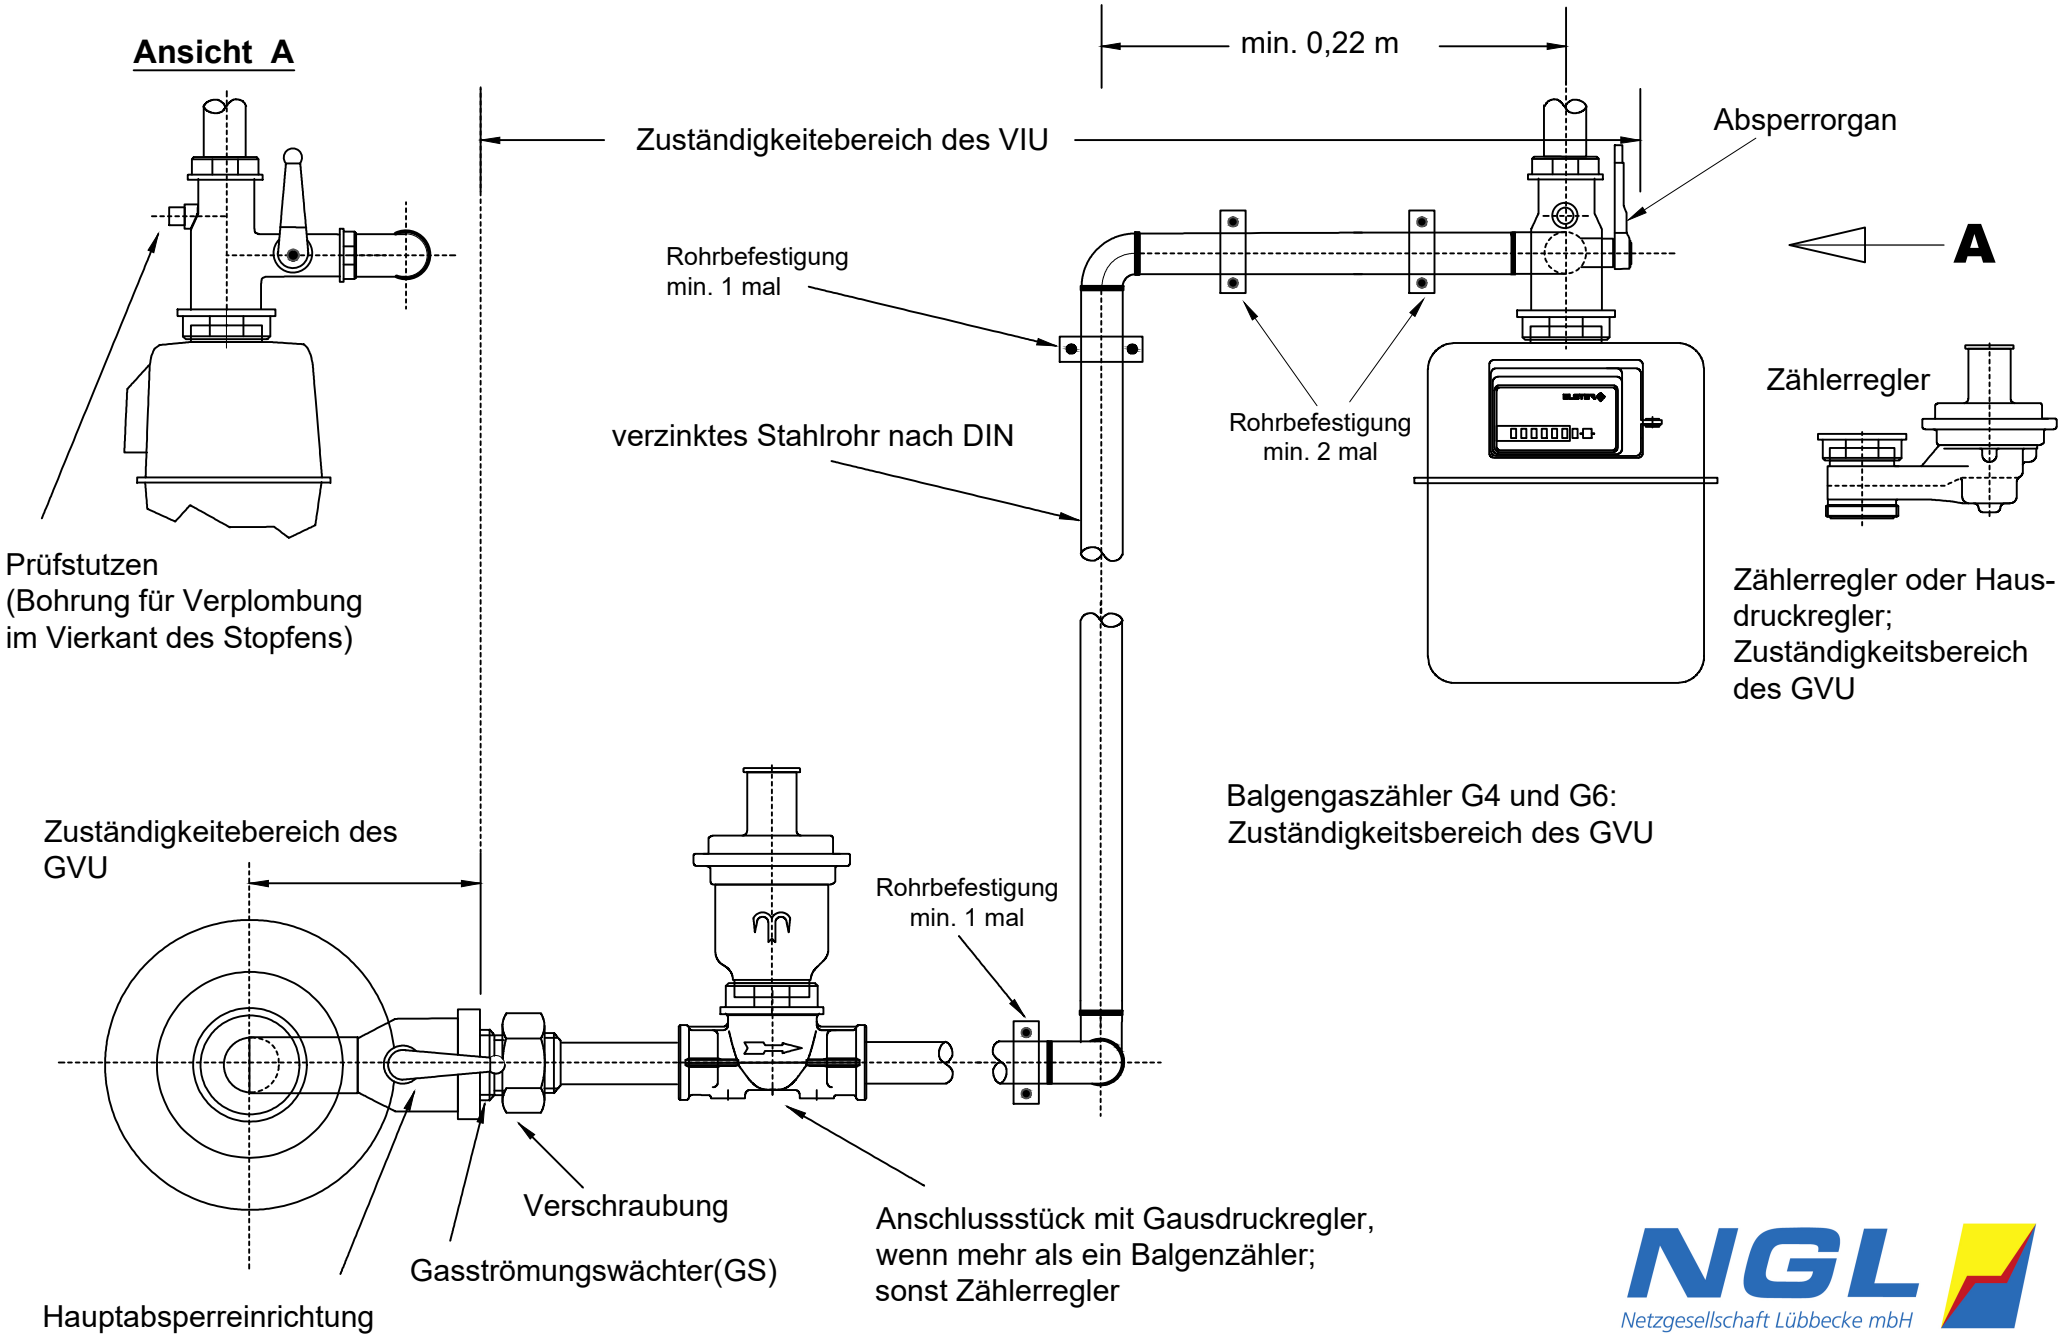

NGL
Netzgesellschaft Lübbecke mbH