
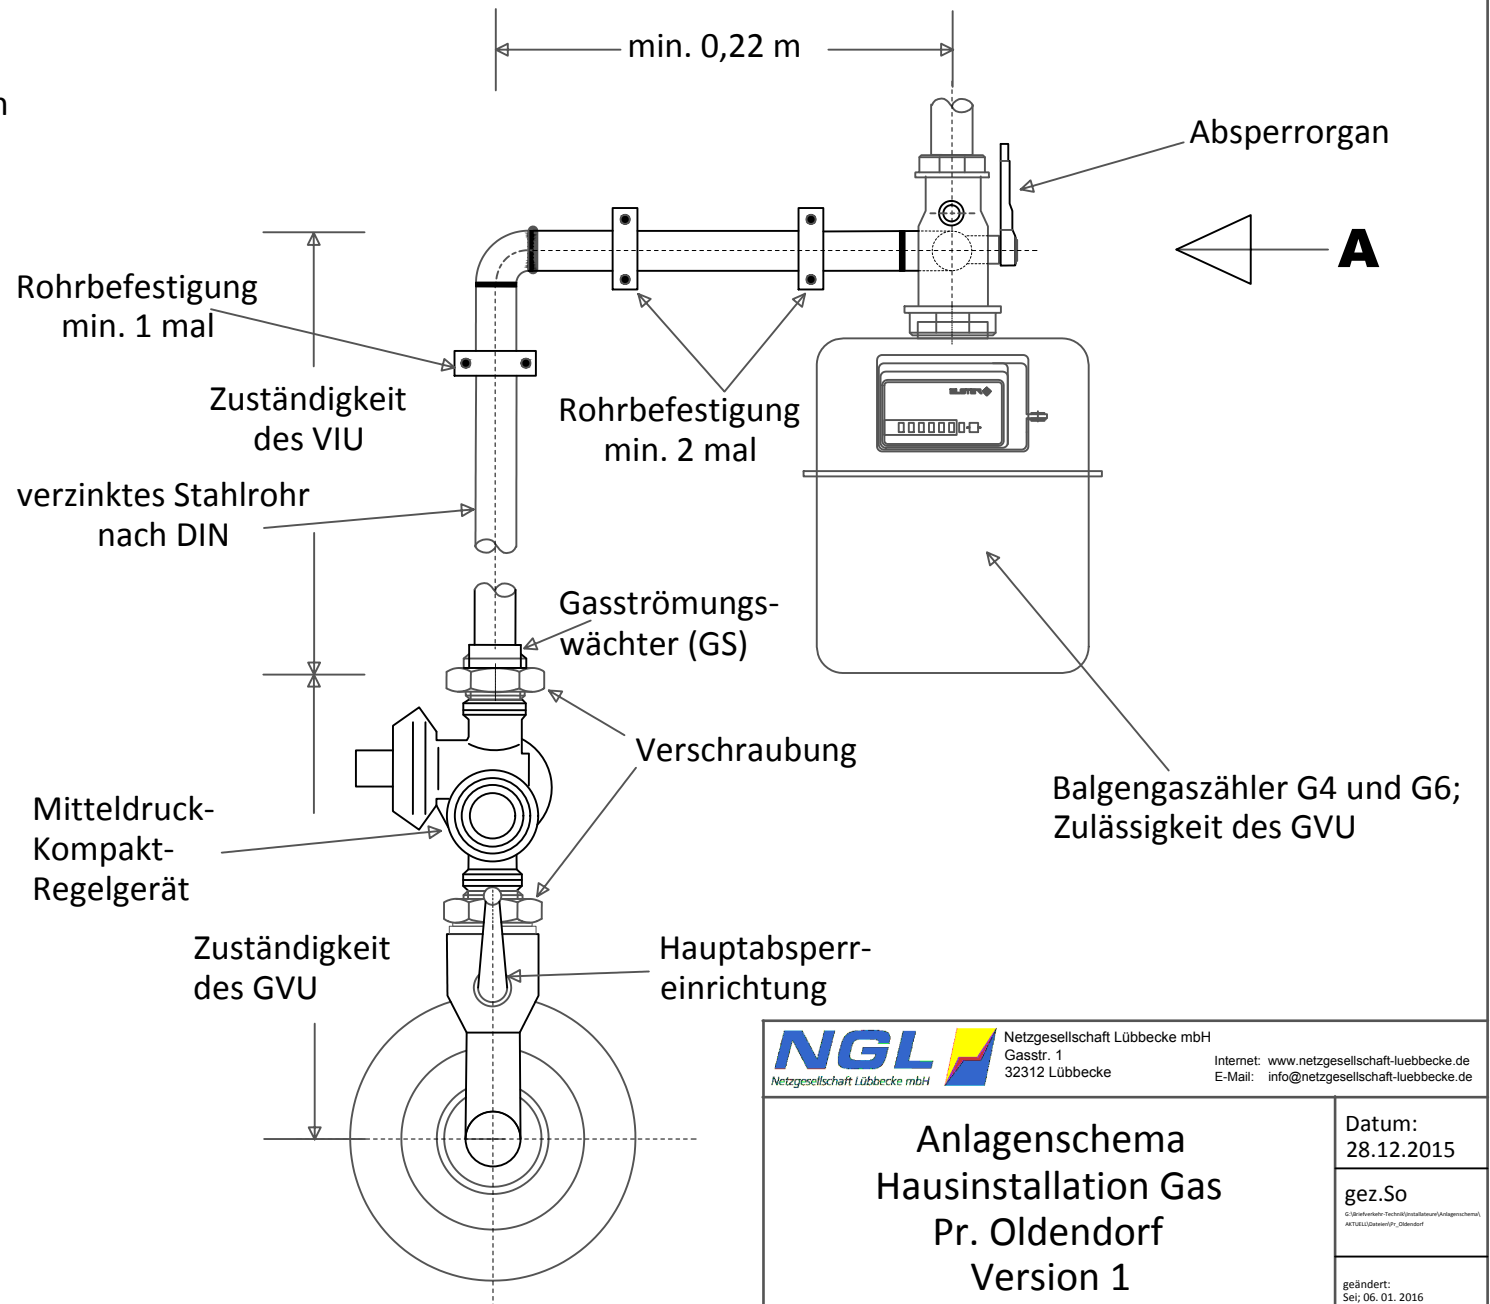


Ansicht A

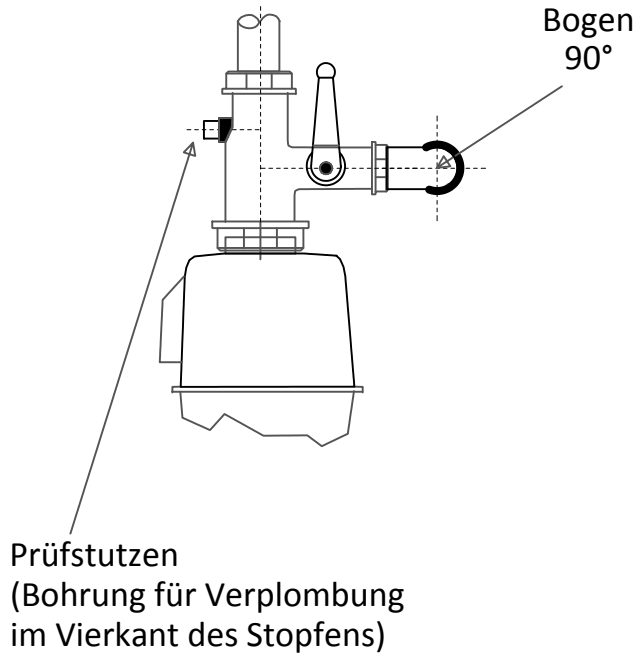

NGL Netzgesellschaft Lübbecke mbH
 Gasstr. 1
 32312 Lübbecke
 Internet: www.netzgesellschaft-luebbecke.de
 E-Mail: info@netzgesellschaft-luebbecke.de

**Anlagenschema
 Hausinstallation Gas
 Pr. Oldendorf
 Version 1**

Datum:
28.12.2015

gez. So
© 2015 Netze GmbH - Fachbereich Gas / Anlagenbau
 4471121 / 02000017 / 01000001

geändert:
 Sei; 06.01.2016